

# Quelles autorisations, pour quels travaux ?

## TOIT

Tuiles (réfection de toiture) : **DP**

Auvent, préau

- < 5 m<sup>2</sup> : aucune formalité
- < 20 m<sup>2</sup> : **DP**
- > 20 m<sup>2</sup> : **PC**

Aménagement des combles ou tout autre aménagement en espace d'habitation

- < 5 m<sup>2</sup> : aucune formalité si pas de modification de l'aspect extérieur du bâti
- < 20 m<sup>2</sup> : **DP**

**DP** : Déclaration Préalable

**PC** : Permis de Construire

## TERRASSE NON COUVERTE DE PLAIN PIED (BÉTON OU BOIS)

- Sans surélévation ni fondation profonde, quelle que soit la surface : aucune formalité
- Surélevée et/ou avec fondations profondes et/ou < 5 m<sup>2</sup> : aucune formalité
- Surélevée et/ou avec fondations profondes < 20 m<sup>2</sup> : **DP**
- Surélevée et/ou avec fondations profondes > 20 m<sup>2</sup> : **PC**


PANNEAUX SOLAIRES, PARABOLE, VELUX :  
**DP**

FAÇADE, RAVALEMENT : **DP**

CREATION FENÊTRE ET  
CHANGEMENT DE MENUISERIES  
EXTÉRIEURES : **DP**

## GARAGE

- < 5 m<sup>2</sup> : aucune formalité
- < 20 m<sup>2</sup> : **DP**
- > 20 m<sup>2</sup> : **PC**
- Transformation de garage en habitat quelle que soit la superficie : **DP**

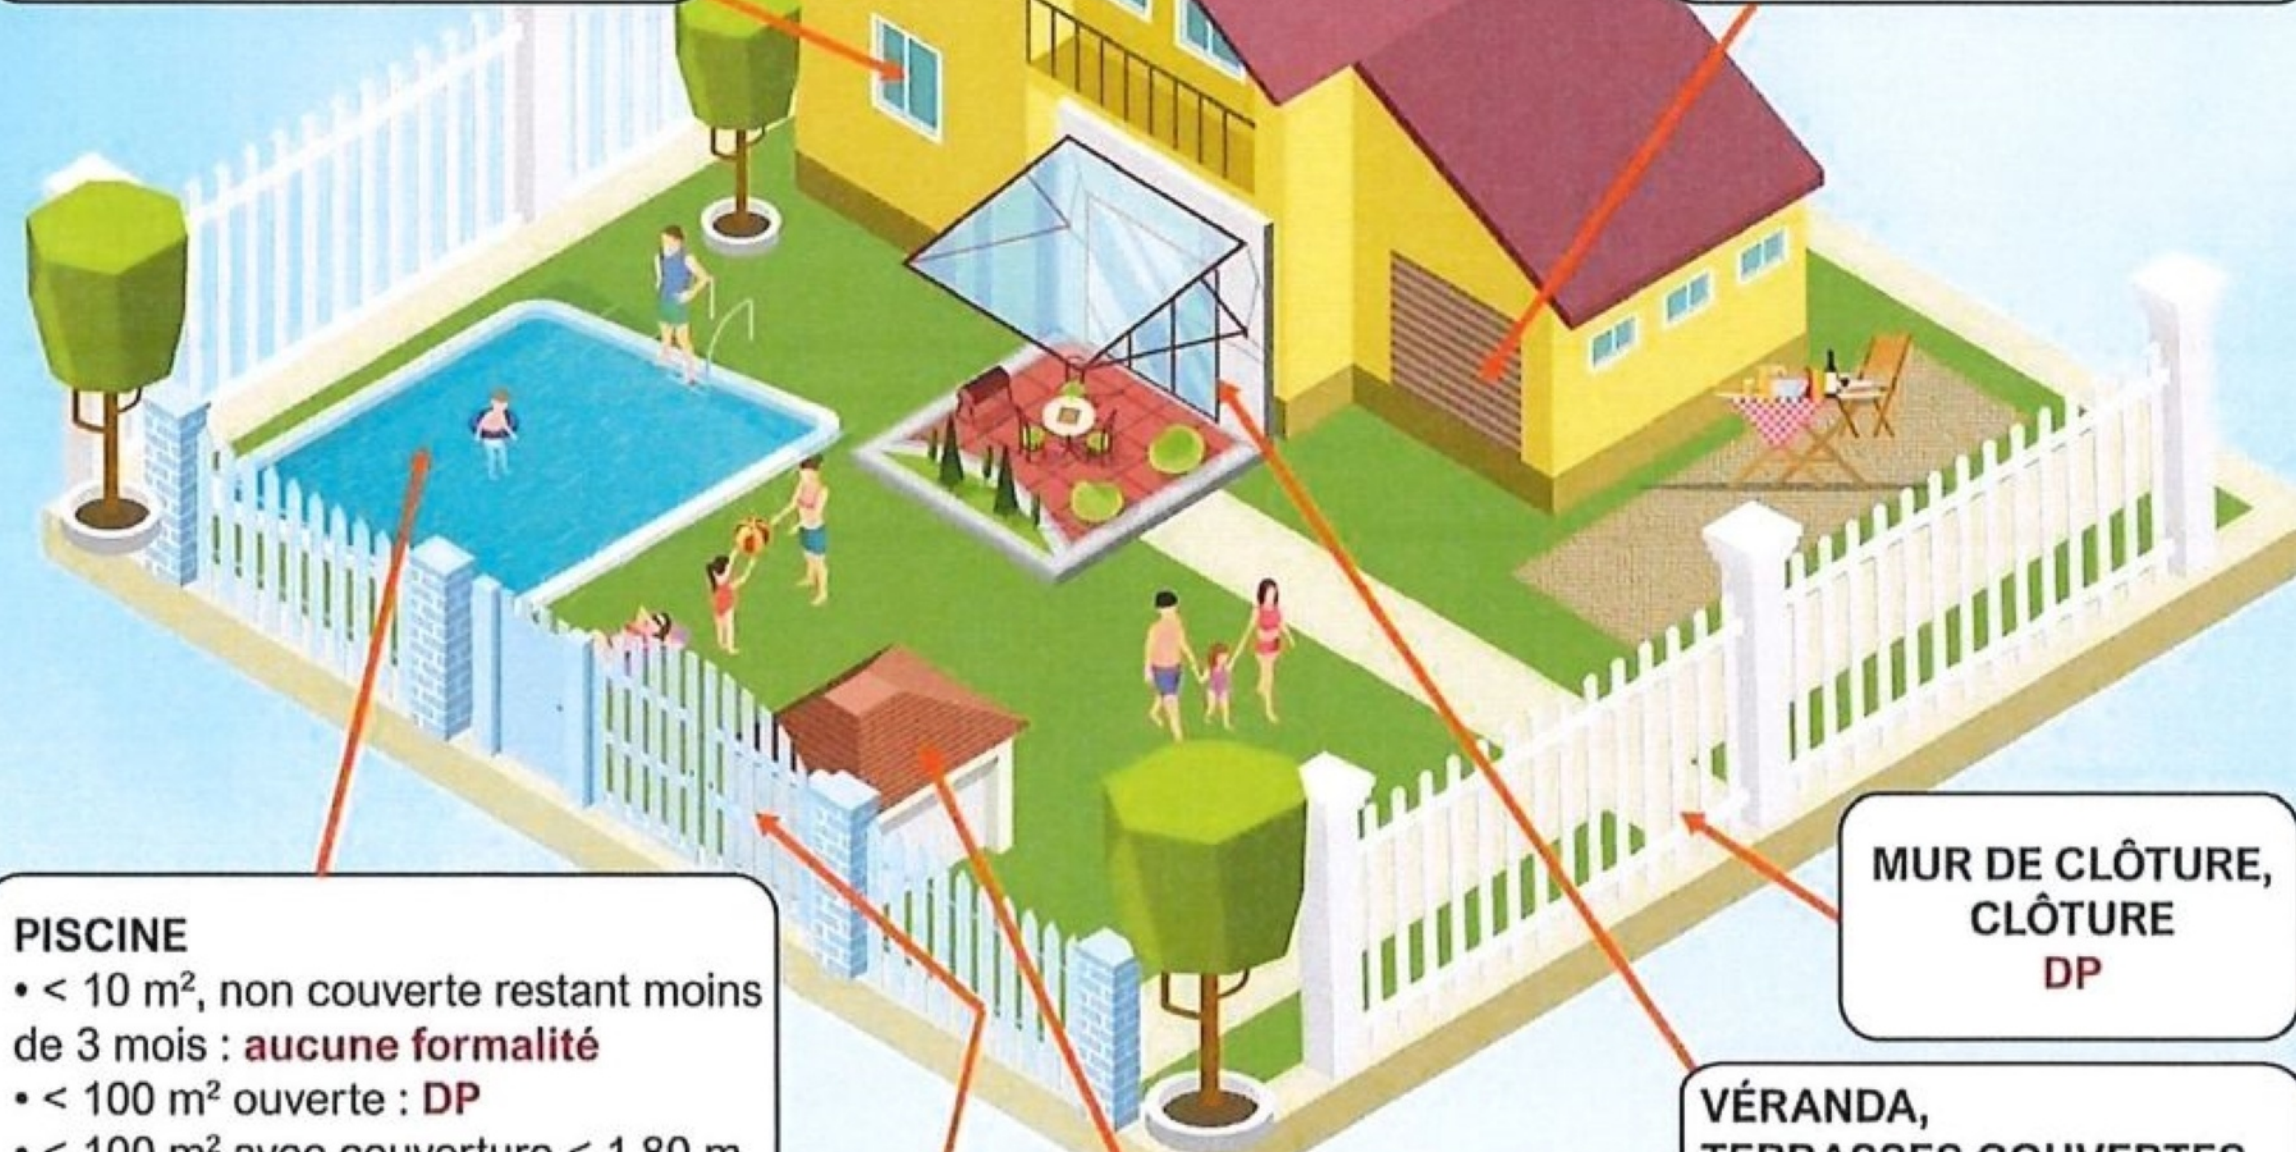

## PISCINE

- < 10 m<sup>2</sup>, non couverte restant moins de 3 mois : aucune formalité
- < 100 m<sup>2</sup> ouverte : **DP**
- < 100 m<sup>2</sup> avec couverture < 1,80 m de haut : **DP**
- > 100 m<sup>2</sup> et/ou avec couverture > 1,80 m de haut et/ou local technique > 20 m<sup>2</sup> : **PC**

PORTAIL  
**DP**

## CABANE BOIS OU BÉTON

- < 5 m<sup>2</sup> : aucune formalité
- < 20 m<sup>2</sup> : **DP**
- > 20 m<sup>2</sup> : **PC**

MUR DE CLÔTURE,  
CLÔTURE  
**DP**

## VÉRANDA, TERRASSES COUVERTES

- < 5 m<sup>2</sup> : aucune formalité
- < 40 m<sup>2</sup> : **DP**
- > 40 m<sup>2</sup> : **PC**

## DANS LE CADRE D'UN PERMIS DE CONSTRUIRE :

- Pour une construction neuve : vous avez l'obligation de recourir à un architecte si la surface de plancher dépasse 150 m<sup>2</sup>.
- Pour une extension supérieure à 20 m<sup>2</sup> il en est de même, si la surface de plancher ajoutée à celle de l'existant fait dépasser les 150 m<sup>2</sup>.

Attention : il existe des cas particuliers où le recours à l'architecte est toujours obligatoire.